
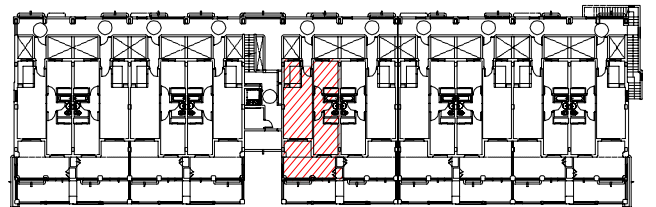
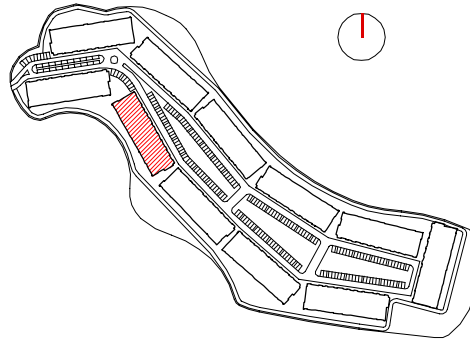


101F

BLOQUE 10

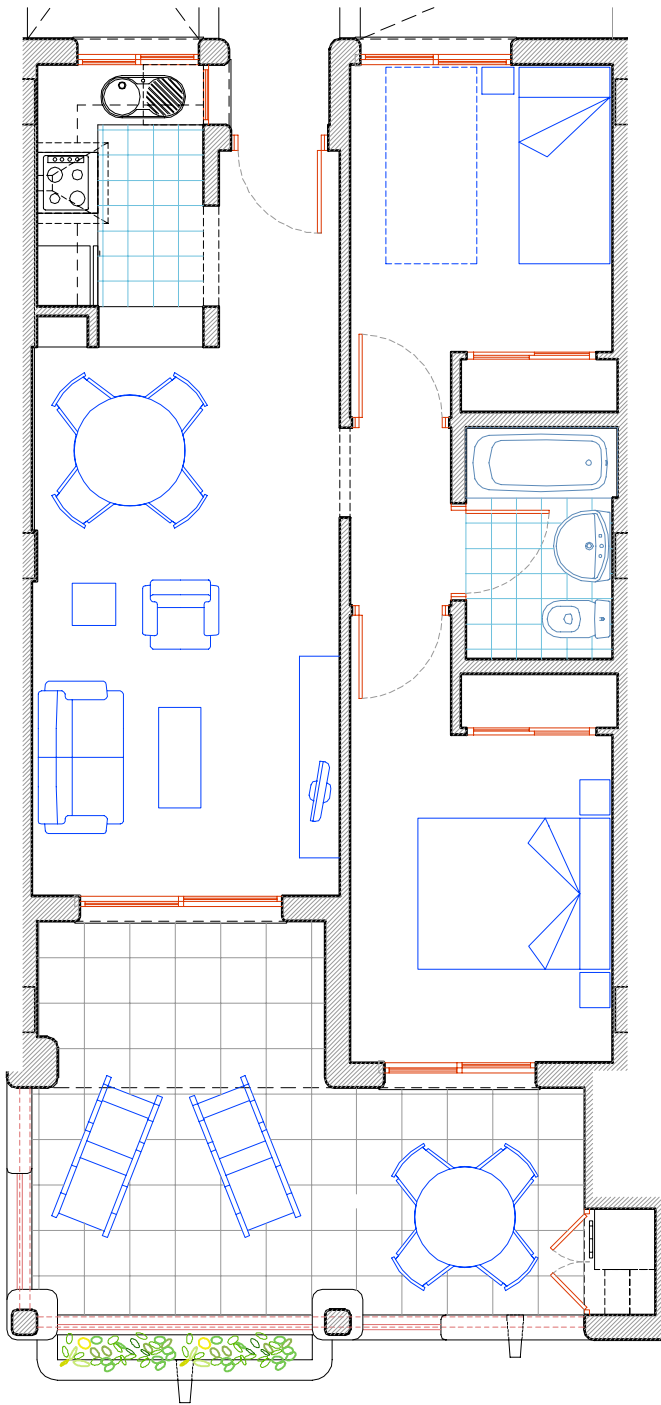

PLANTA PRIMERA


SUP. CONSTRUIDA VIVIENDA :	66,80 m ² (1)
SUP. TERRAZA :	18,50 m ² (2)

LA ISLA
del
CONDADO
GOLF RESORT



CONDADO DE ALHAMA

DICIEMBRE 2007

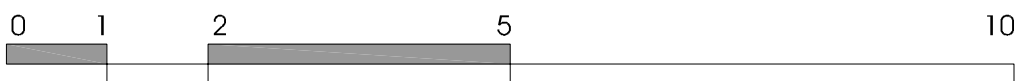

ADVERTENCIA:

(1) SUPERFICIES CONSTRUIDAS APROXIMADAS, COMPUTADAS AL 100% DE LA SUPERFICIE DE LA VIVIENDA, 50% DE LAS TERRAZAS CUBIERTAS Y PARTE PROPORCIONAL DE LOS ELEMENTOS COMUNES.
 (2) SUPERFICIE APROXIMADA TOTAL DE LA TERRAZA COMPUTADA AL 100%.
 ESTE DOCUMENTO ES ORIENTATIVO. EL PROMOTOR SE RESERVA EL DERECHO A INTRODUCIR MODIFICACIONES POR EXIGENCIAS TECNICAS O LEGALES.