


FOR FURTHER INFORMATION  
PLEASE CALL 0870 850 1656

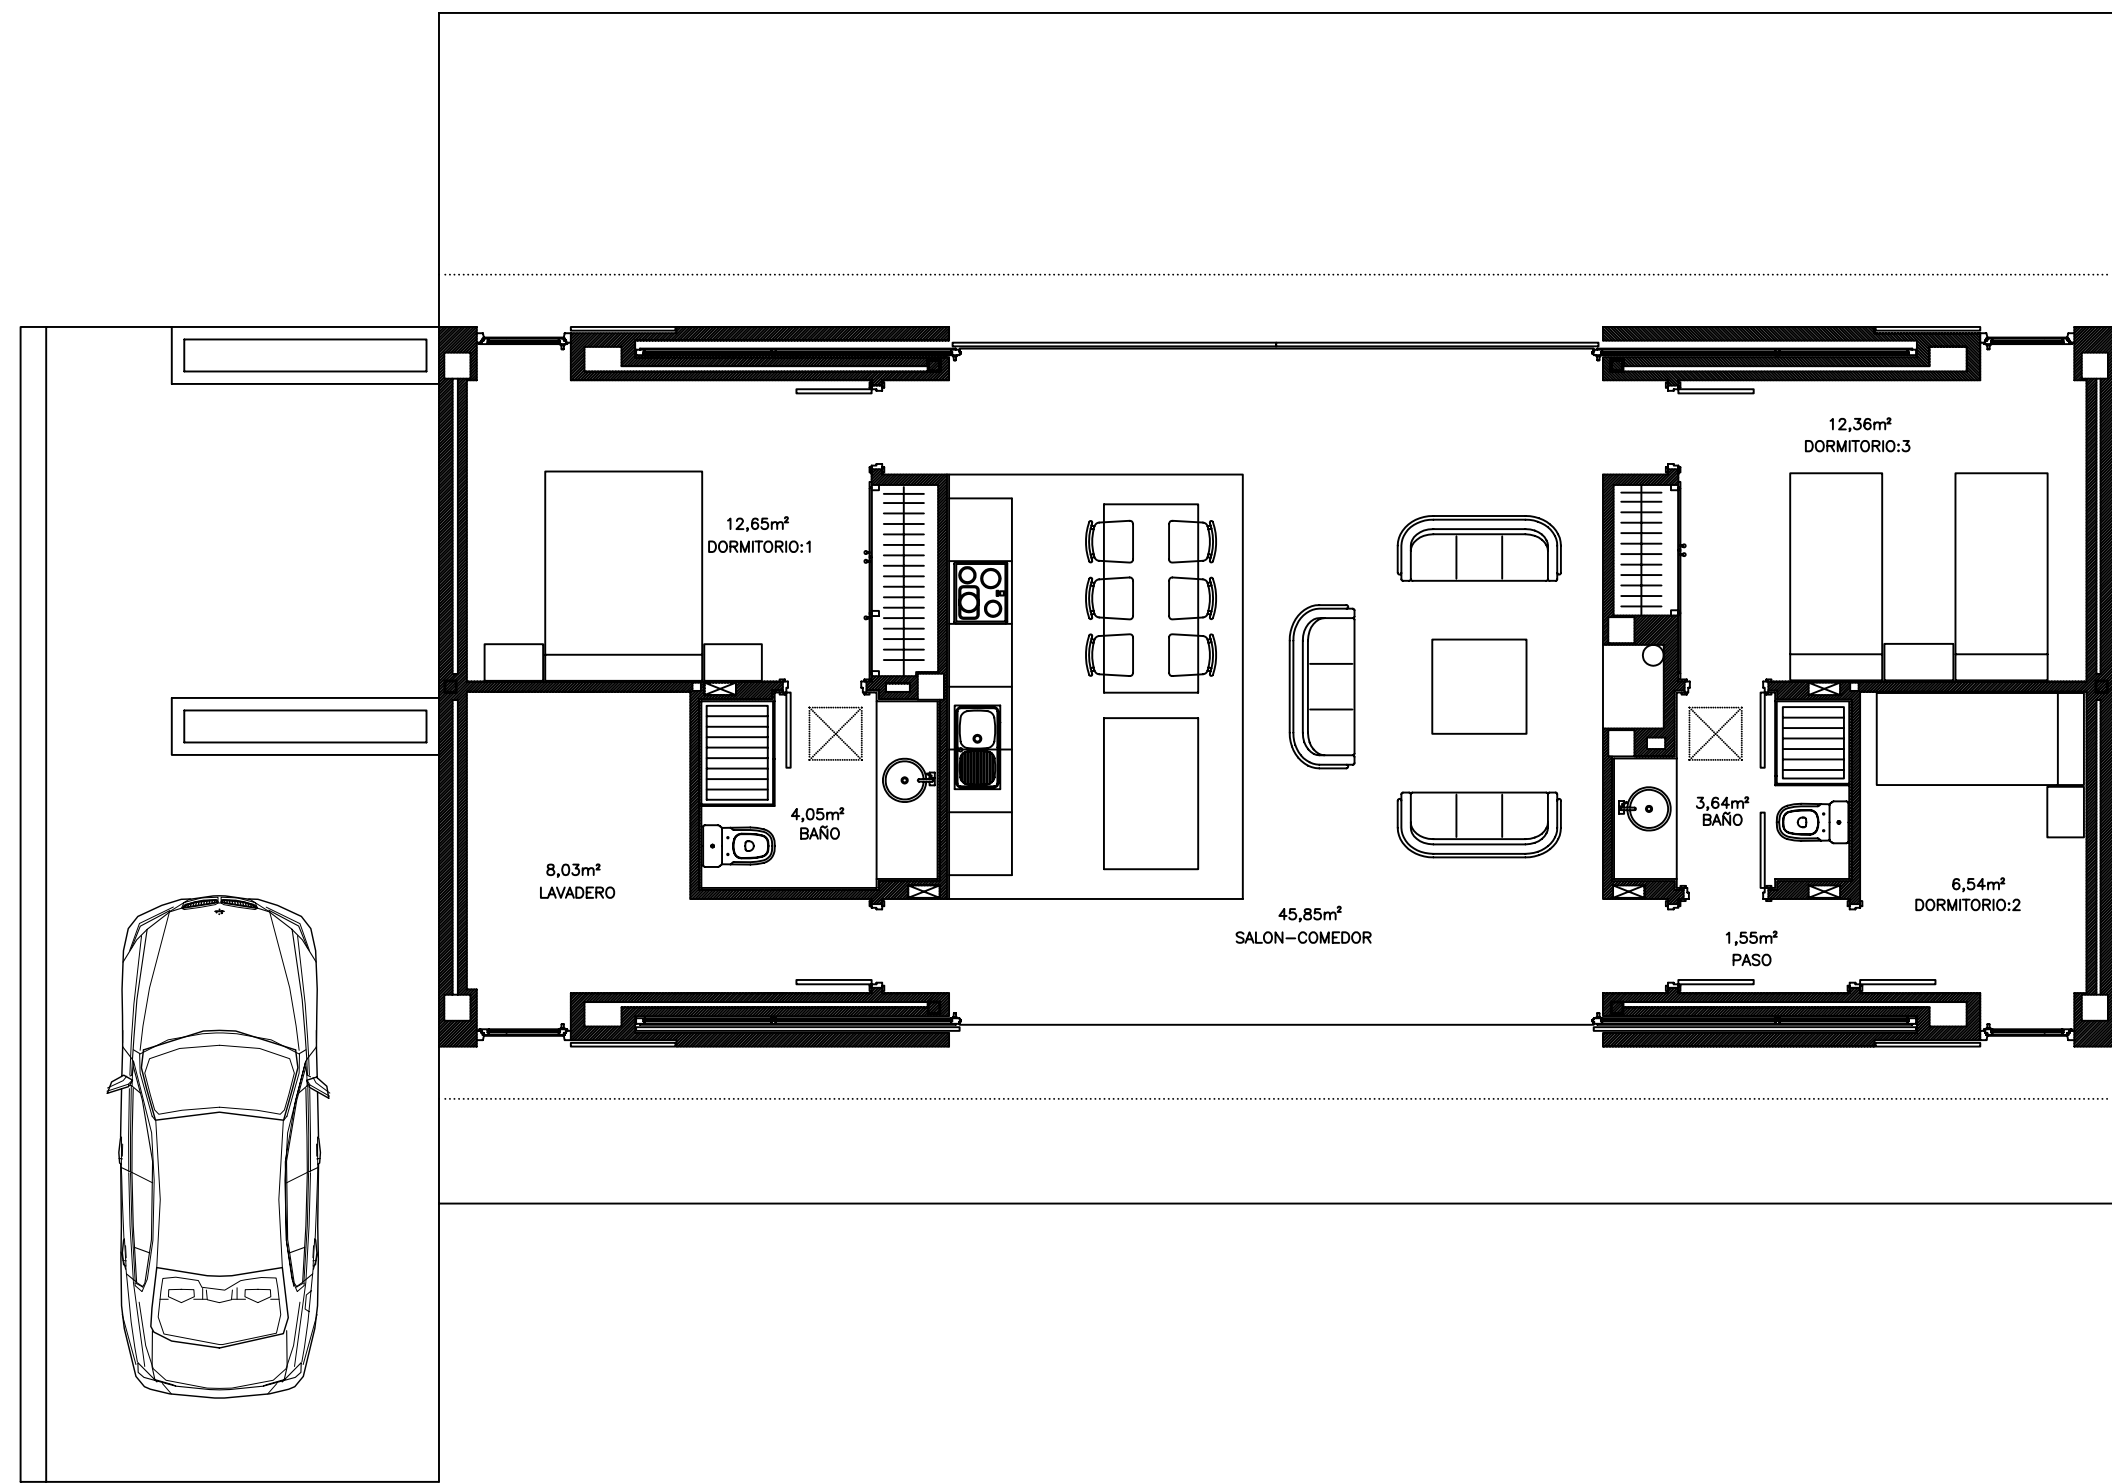

PROYECTO DE EJECUCION  
DE 182 VIVIENDAS UNIFAMILIARES  
MODELO CARTAGENERA

SITUACION:  
P.P La Peraleja (Sector ZU-SF-Sn5)  
SUCINA - MURCIA

PROMOTOR:  
LA PERALEJA GOLF S.L.

PLANO:  
DISTRIBUCION

FECHA: ABRIL 2006  
ESCALA: S/E HOJA: E2

VICENTE MARTINEZ GADEA, ARQUITECTO  
FDO.