


FOR FURTHER INFORMATION
PLEASE CALL 0870 850 1656

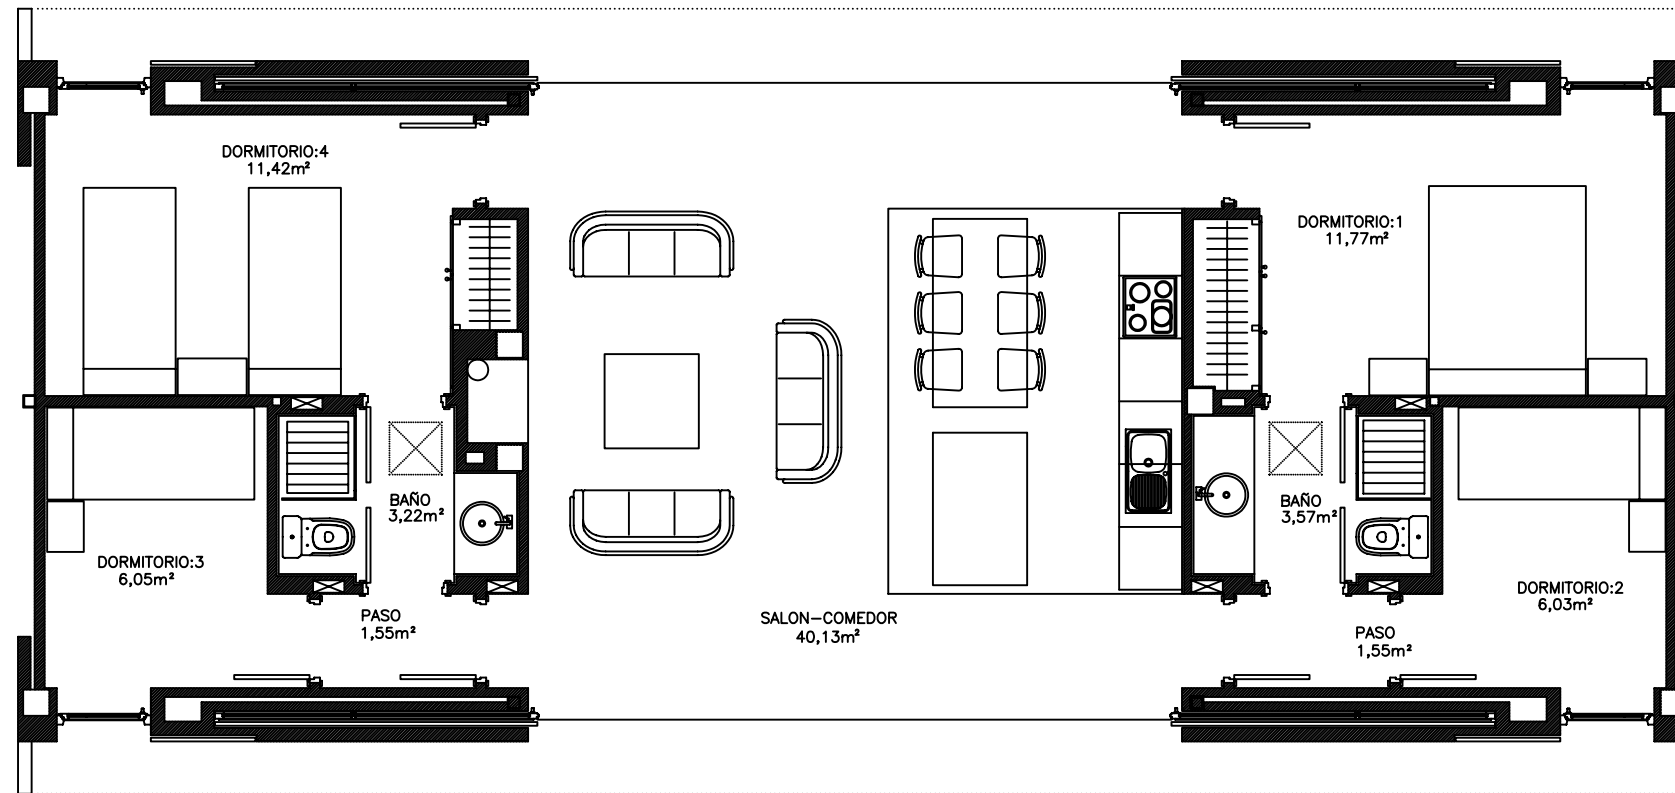

PROYECTO DE EJECUCION
DE 182 VIVIENDAS UNIFAMILIARES
MODELO MINERA

SITUACION:
P.P La Peraleja (Sector ZU-SF-Sn5)
SUCINA - MURCIA

PROMOTOR:
LA PERALEJA GOLF S.L.

PLANO:
DISTRIBUCION

FECHA: ABRIL 2006
ESCALA: S/E HOJA: G2

VICENTE MARTINEZ GADEA, ARQUITECTO
FDO.