


FOR FURTHER INFORMATION
PLEASE CALL 0870 850 1656

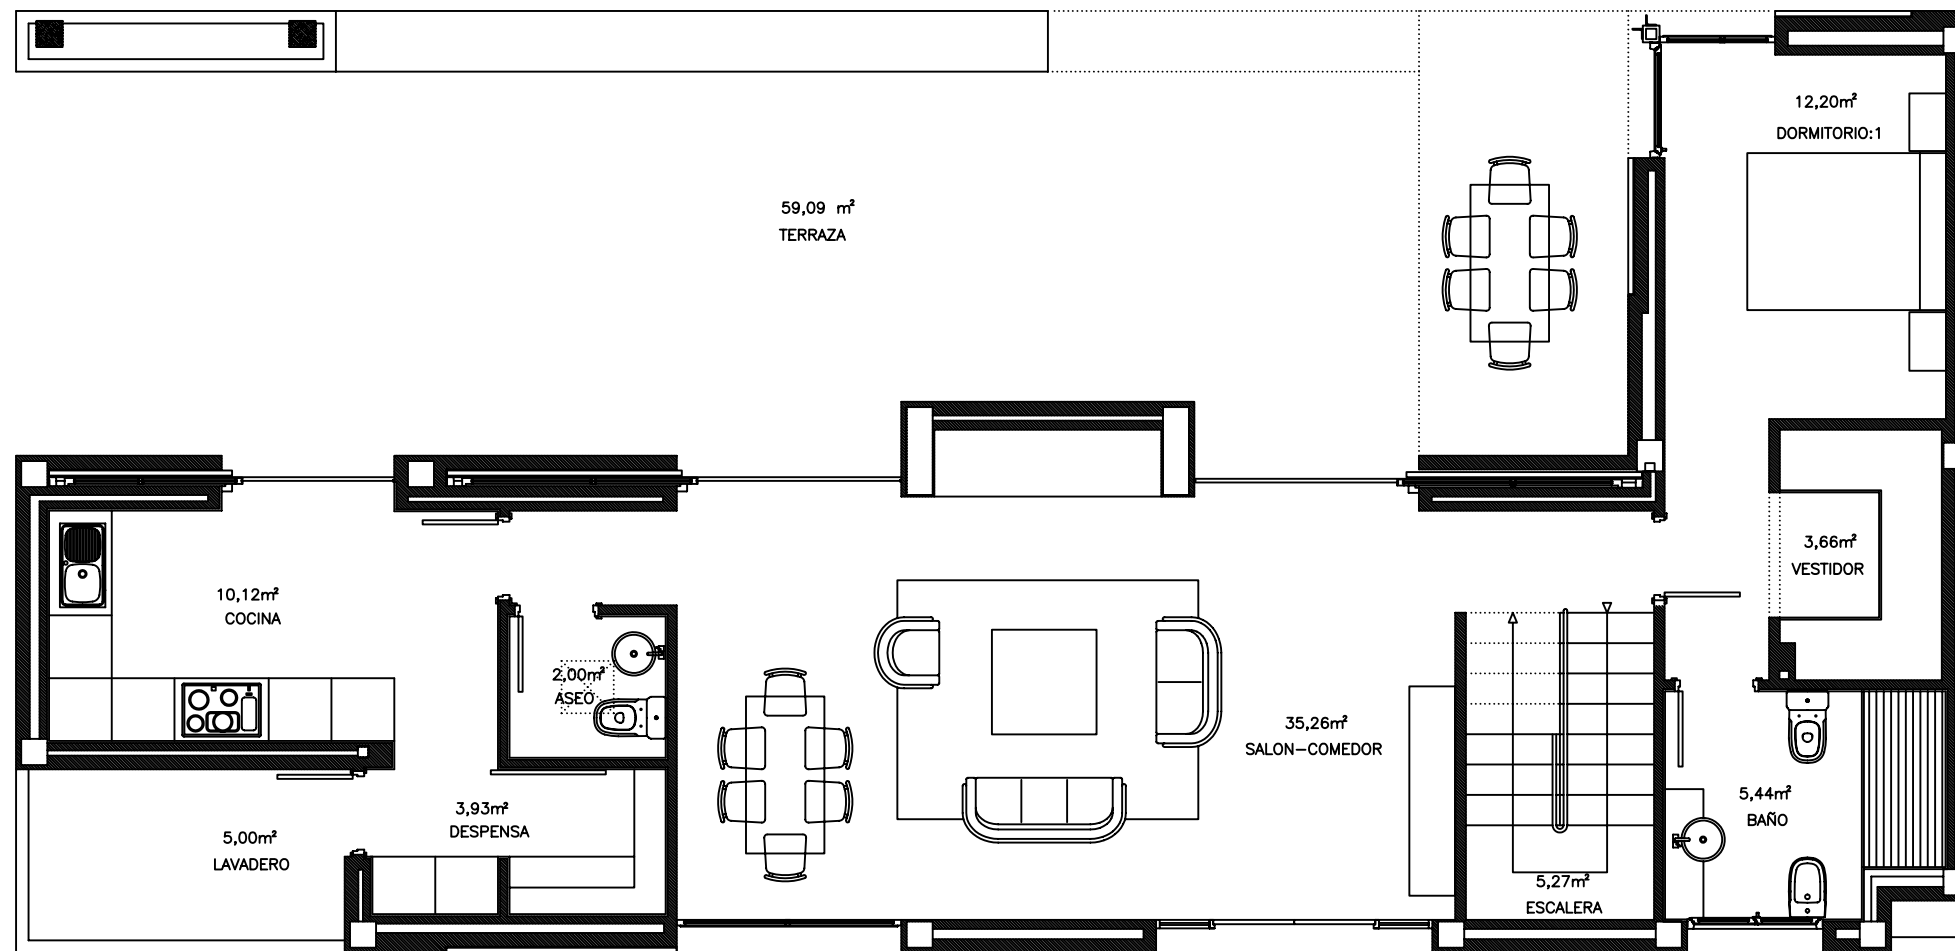

PROYECTO DE EJECUCION
DE 182 VIVIENDAS UNIFAMILIARES
MODELO RONDEÑA.


SITUACION:
P.P. LA PERALEJA (SECTOR ZU-SF-SN5)
SUCINA - MURCIA.

PROMOTOR:
LA PERALEJA GOLF S.L.

PLANO:
DISTRIBUCION

FECHA: ABRIL 2006
ESCALA: S/E HOJA: D2

VICENTE MARTINEZ GADEA, ARQUITECTO
FDO.

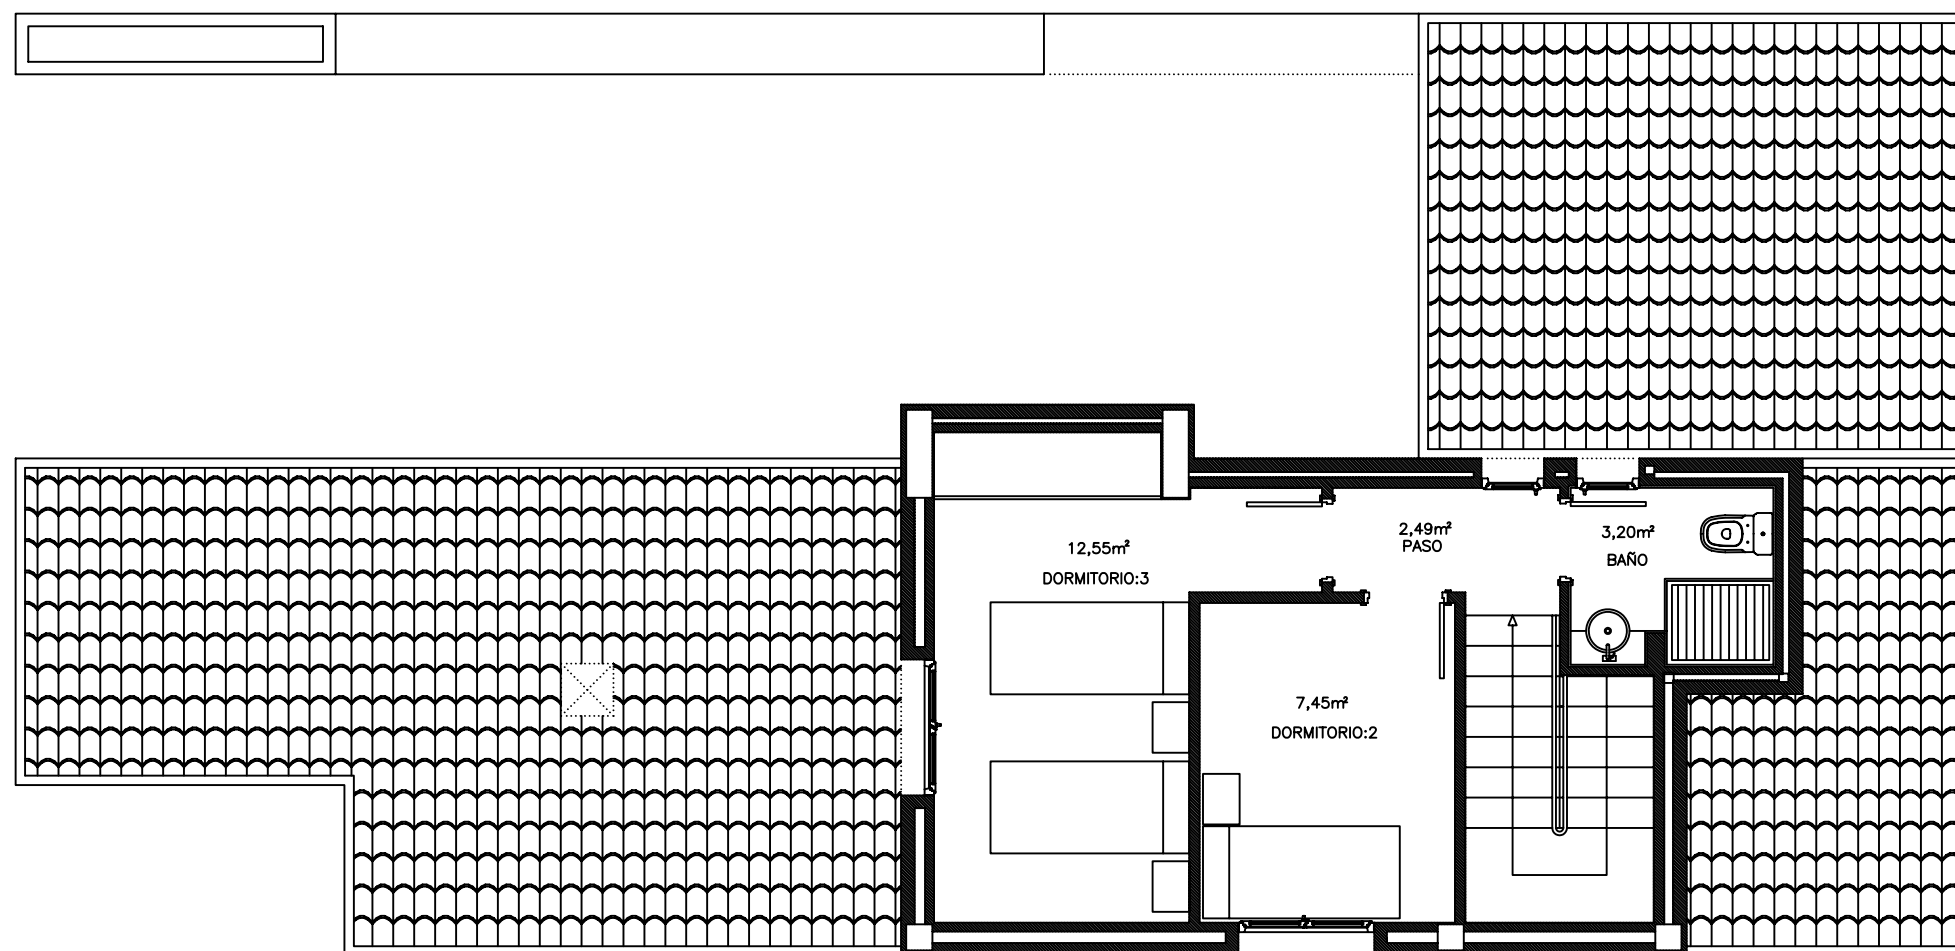

PROYECTO DE EJECUCION
DE 182 VIVIENDAS UNIFAMILIARES
MODELO RONDEÑA.

SITUACION:
P.P. LA PERALEJA (SECTOR ZU-SF-SN5)
SUCINA - MURCIA.

PROMOTOR:
LA PERALEJA GOLF S.L

PLANO:
DISTRIBUCION PLANTA PRIMERA

FECHA: ABRIL 2006
ESCALA: S/E HOJA: D3

VICENTE MARTINEZ GADEA, ARQUITECTO
FDO.

CALLE LA PAZ Nº17 / LA ALBERCA (MURCIA) / CP. 30150 / TELF.842805
VISADO: