


FOR FURTHER INFORMATION  
PLEASE CALL 0870 850 1656

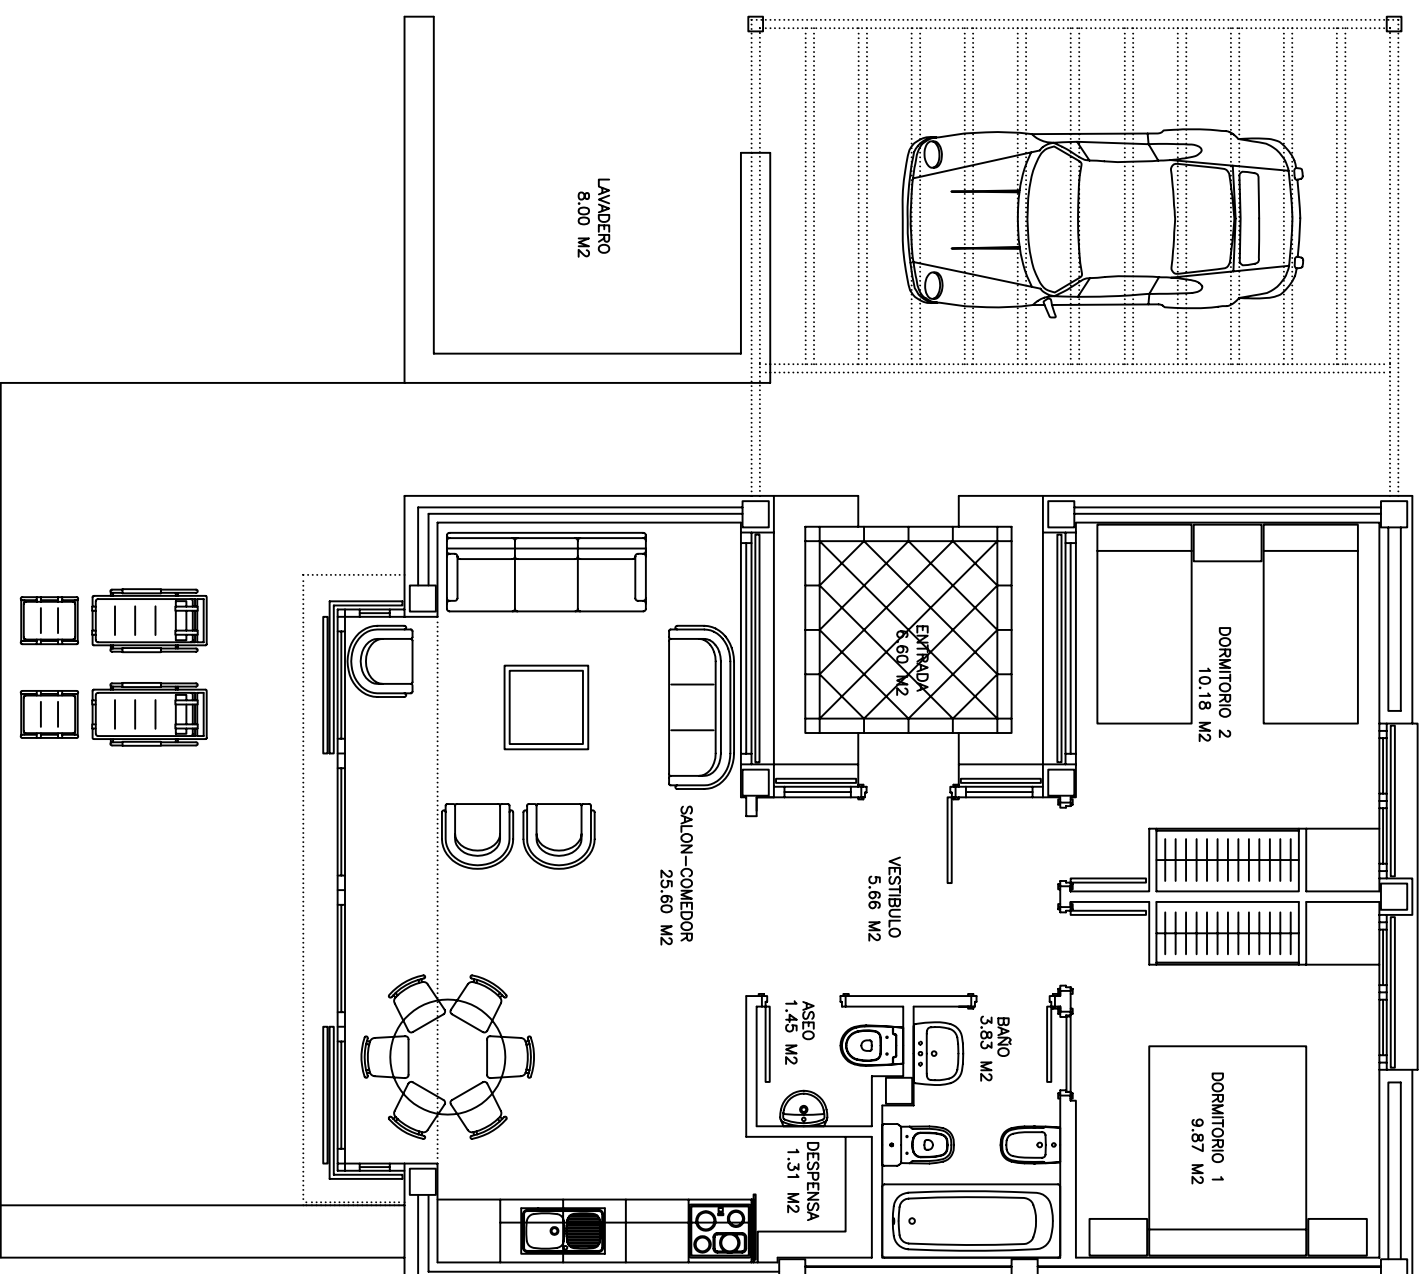

PROYECTO DE EJECUCION  
DE 182 VIVIENDAS UNIFAMILIARES  
MODELO SEGURITIVA

SITUACION:  
P.P La Peraleja (Sector ZU-SF-Sn5)  
SUCINA - MURCIA

PROMOTOR:  
LA PERALEJA GOLF S.L

PLANO:  
\_\_\_\_\_  
\_\_\_\_\_  
\_\_\_\_\_

FECHA: AGOSTO 2006  
ESCALA: 1/50 HOJA:  
VICENTE MARTINEZ GADEA, ARQUITECTO