
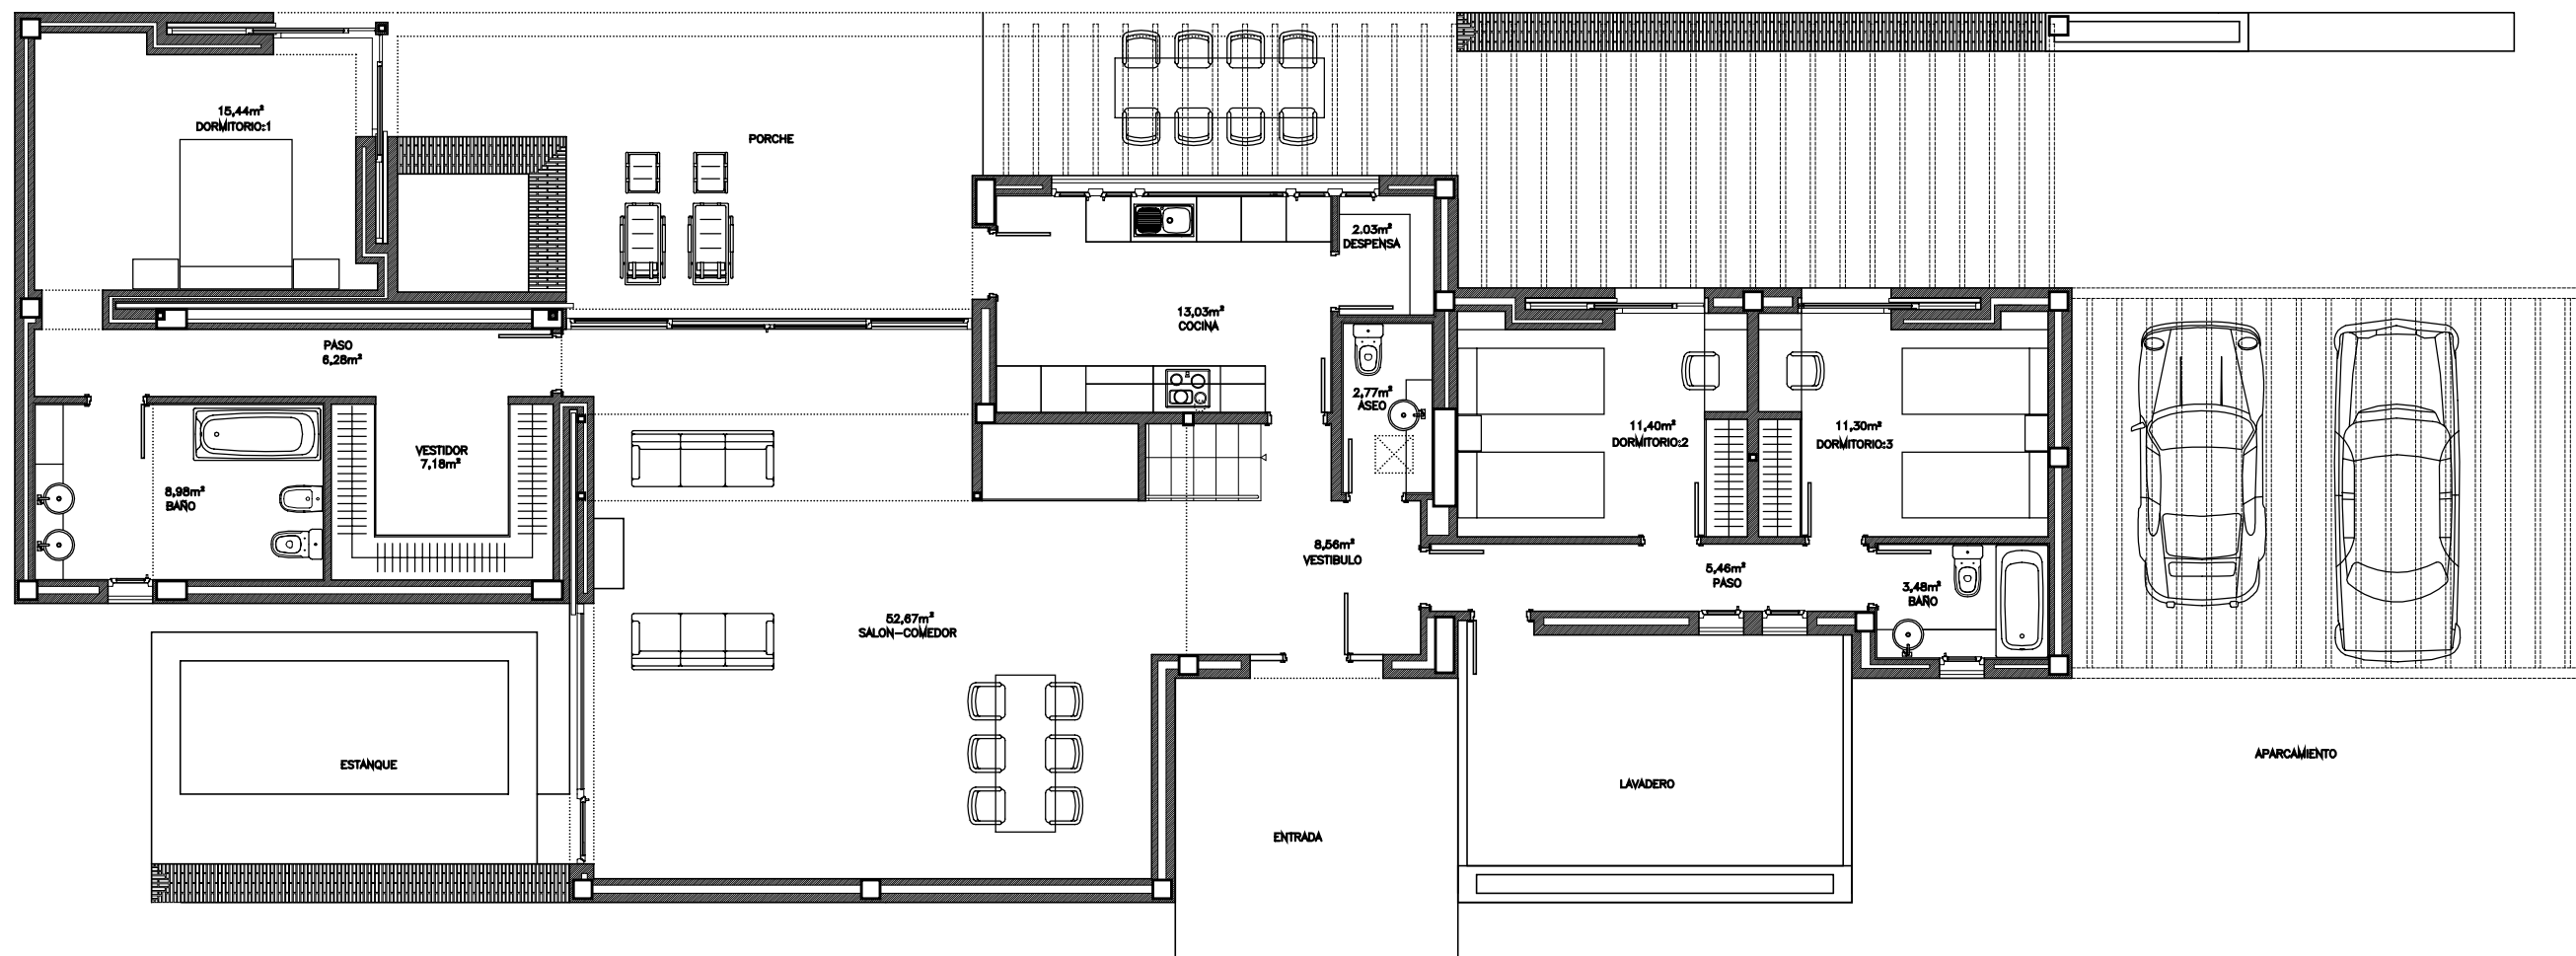


FOR FURTHER INFORMATION
PLEASE CALL 0870 850 1656

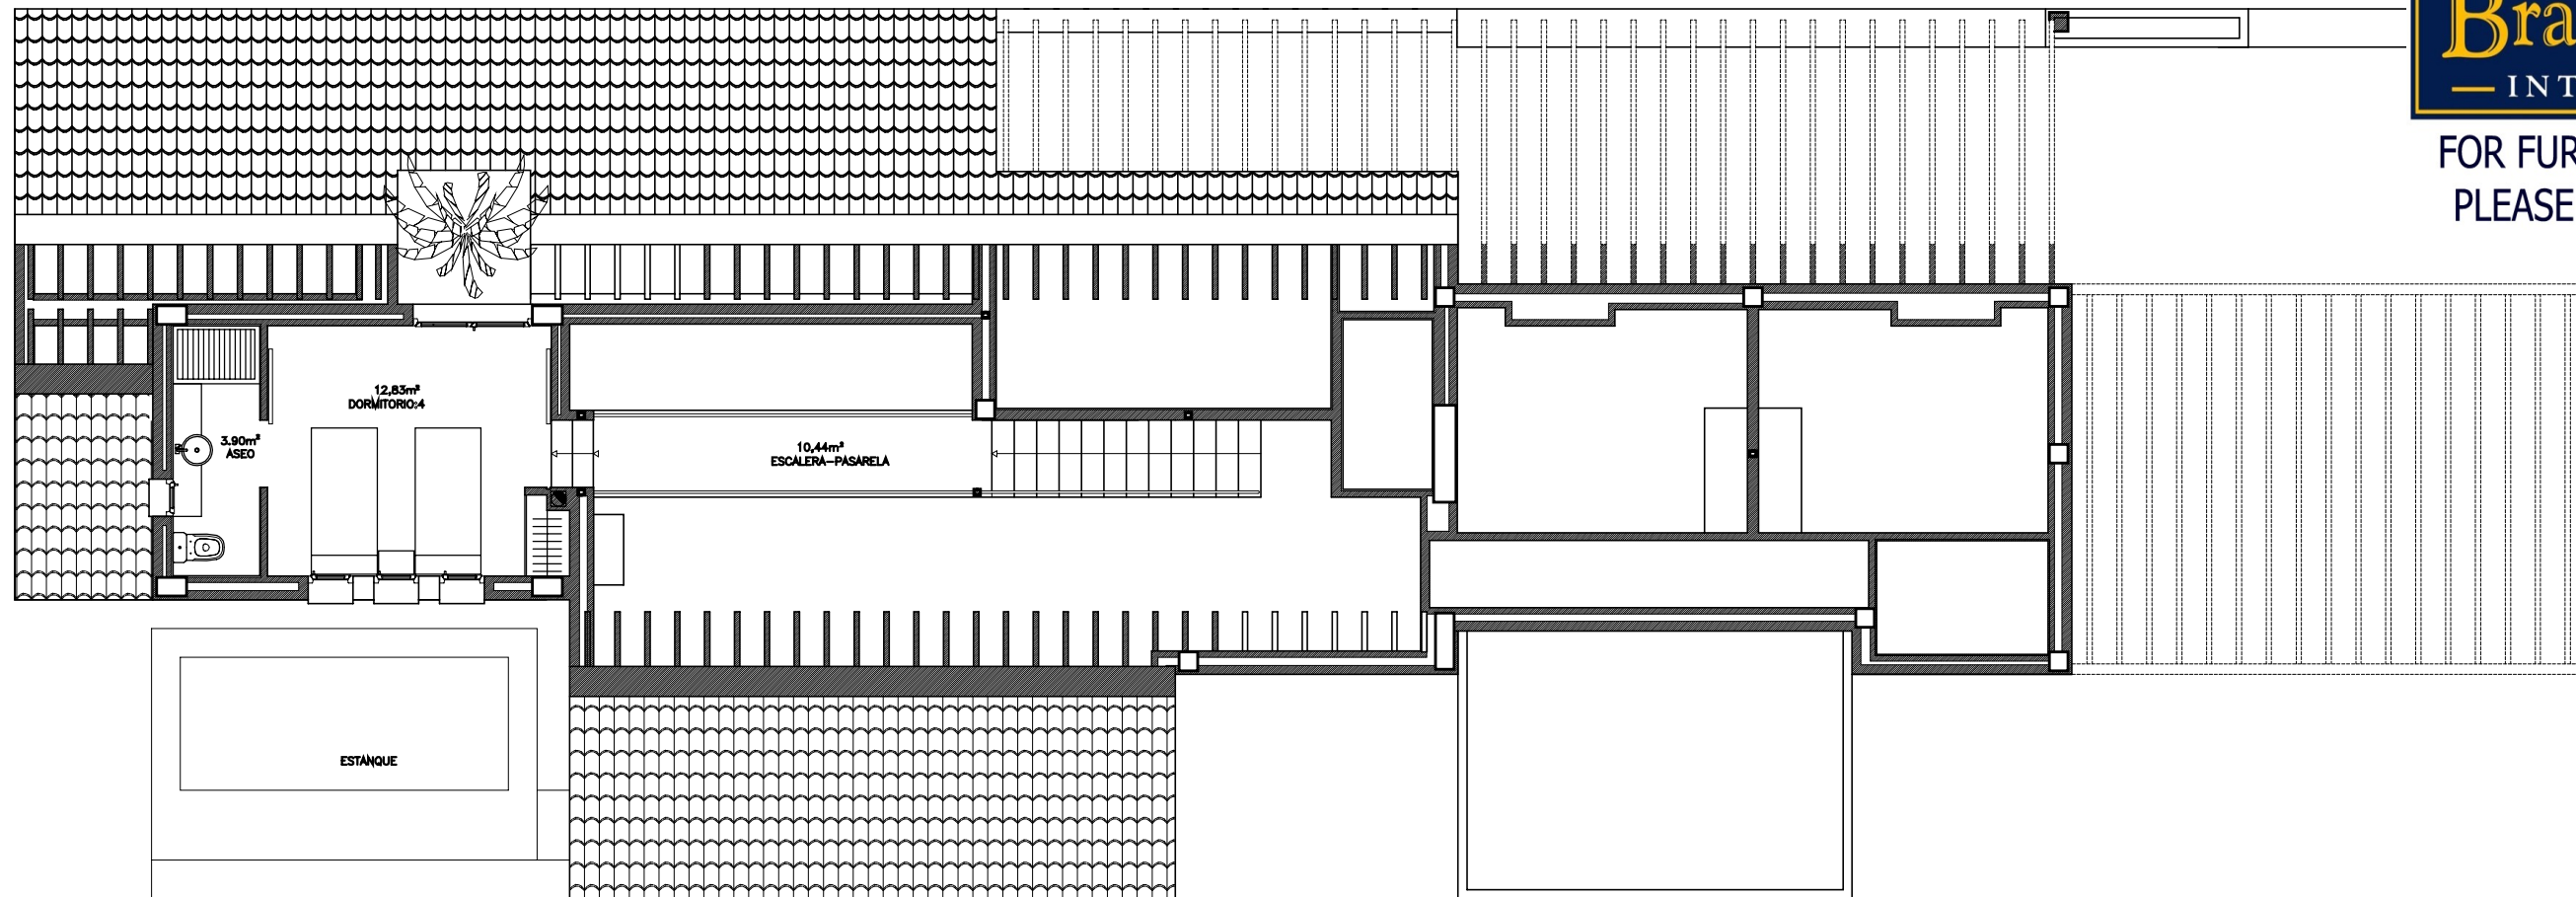

PROYECTO DE EJECUCION
DE 182 VIVIENDAS UNIFAMILIARES
MODELO ZAMBRA.

SITUACION:
P.P. LA PERALEJA (SECTOR ZU-SF-SN6)
SUCINA - MURCIA

PROMOTOR:
LA PERALEJA GOLF S.L.

PLANO:
DISTRIBUCION

FECHA: ABRIL 2006
ESCALA: S/E HOJA: A2

VICENTE MARTINEZ GADEA, ARQUITECTO
F00.